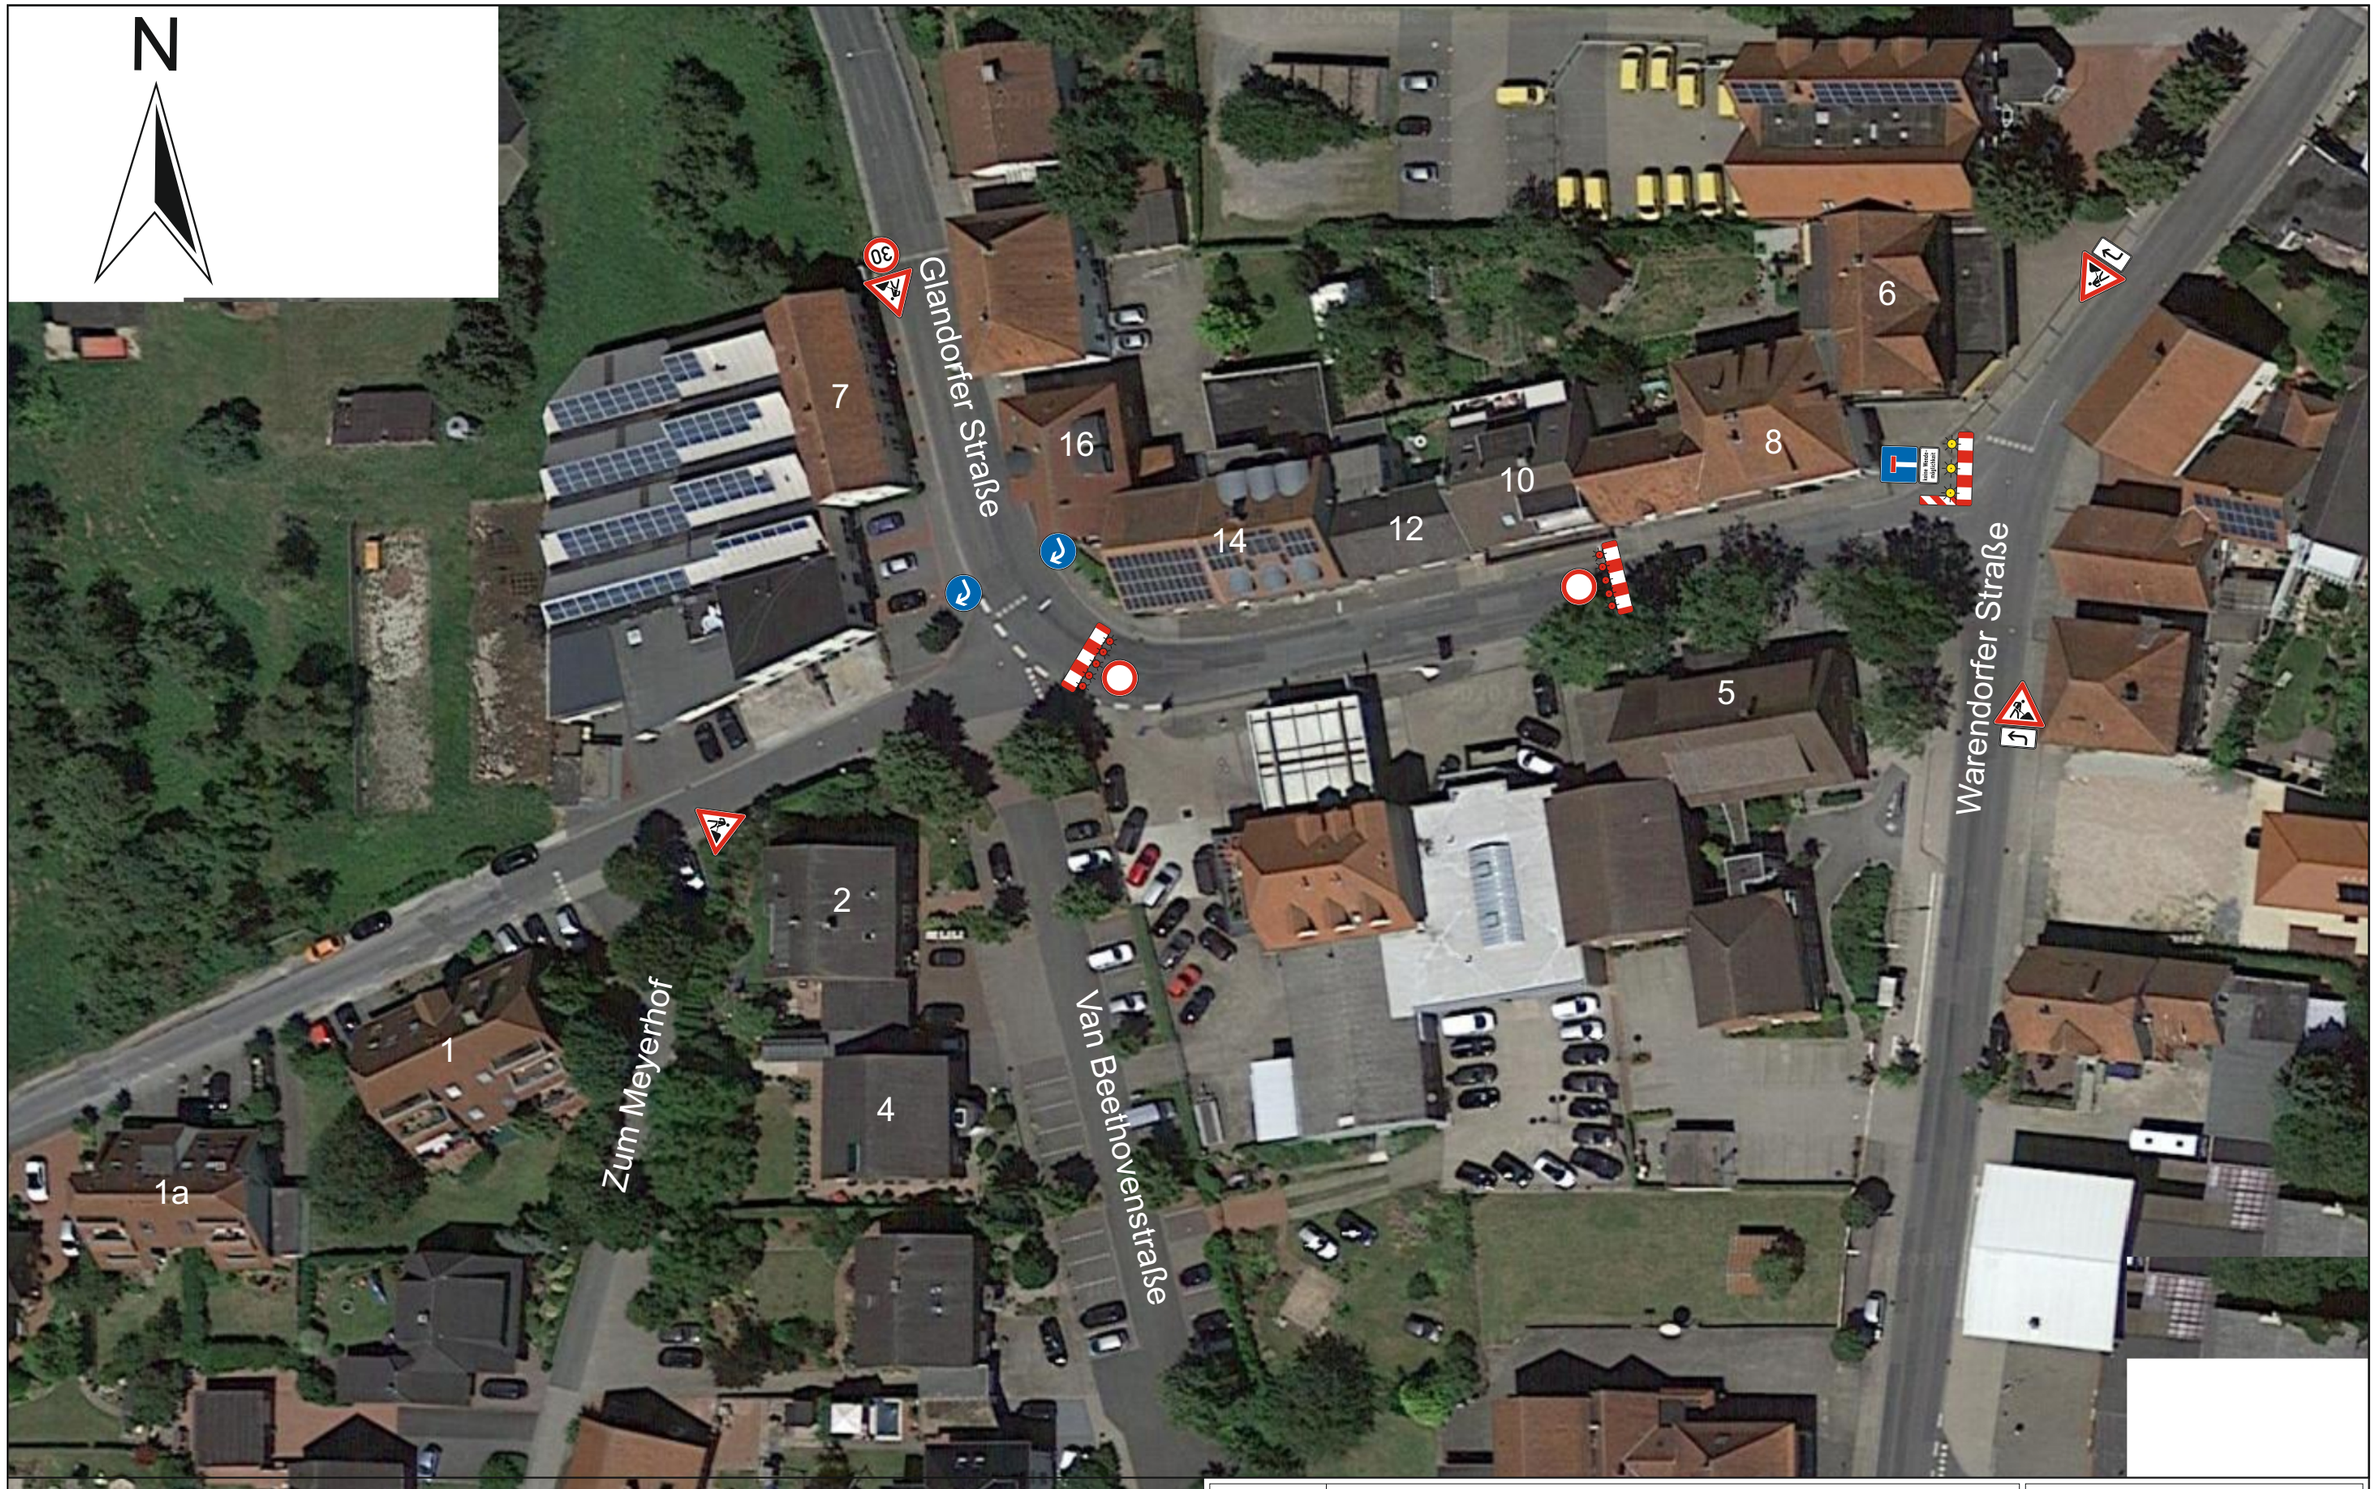

Projekt	**Bad Laer, Zum Meyerhof**		
Projekt-Nr.	**201653452**	*Maßstab*	**1:250**
Projekt-beschreibung	Bauabschnitt 2	*Blatt-Nr.*	**1 von 1**
	-	*Datum*	**19.10.2020**

Auftraggeber	**Aarsleff Rohrsanierung GmbH**	*Name*	Luca Wolke
Auftrag-nehmer	Heilmann GmbH		-
	Schwarzes Gold 9, 59075 Hamm	*Datei*	