


Gemarkung Laer  
Gemeinde Bad Laer

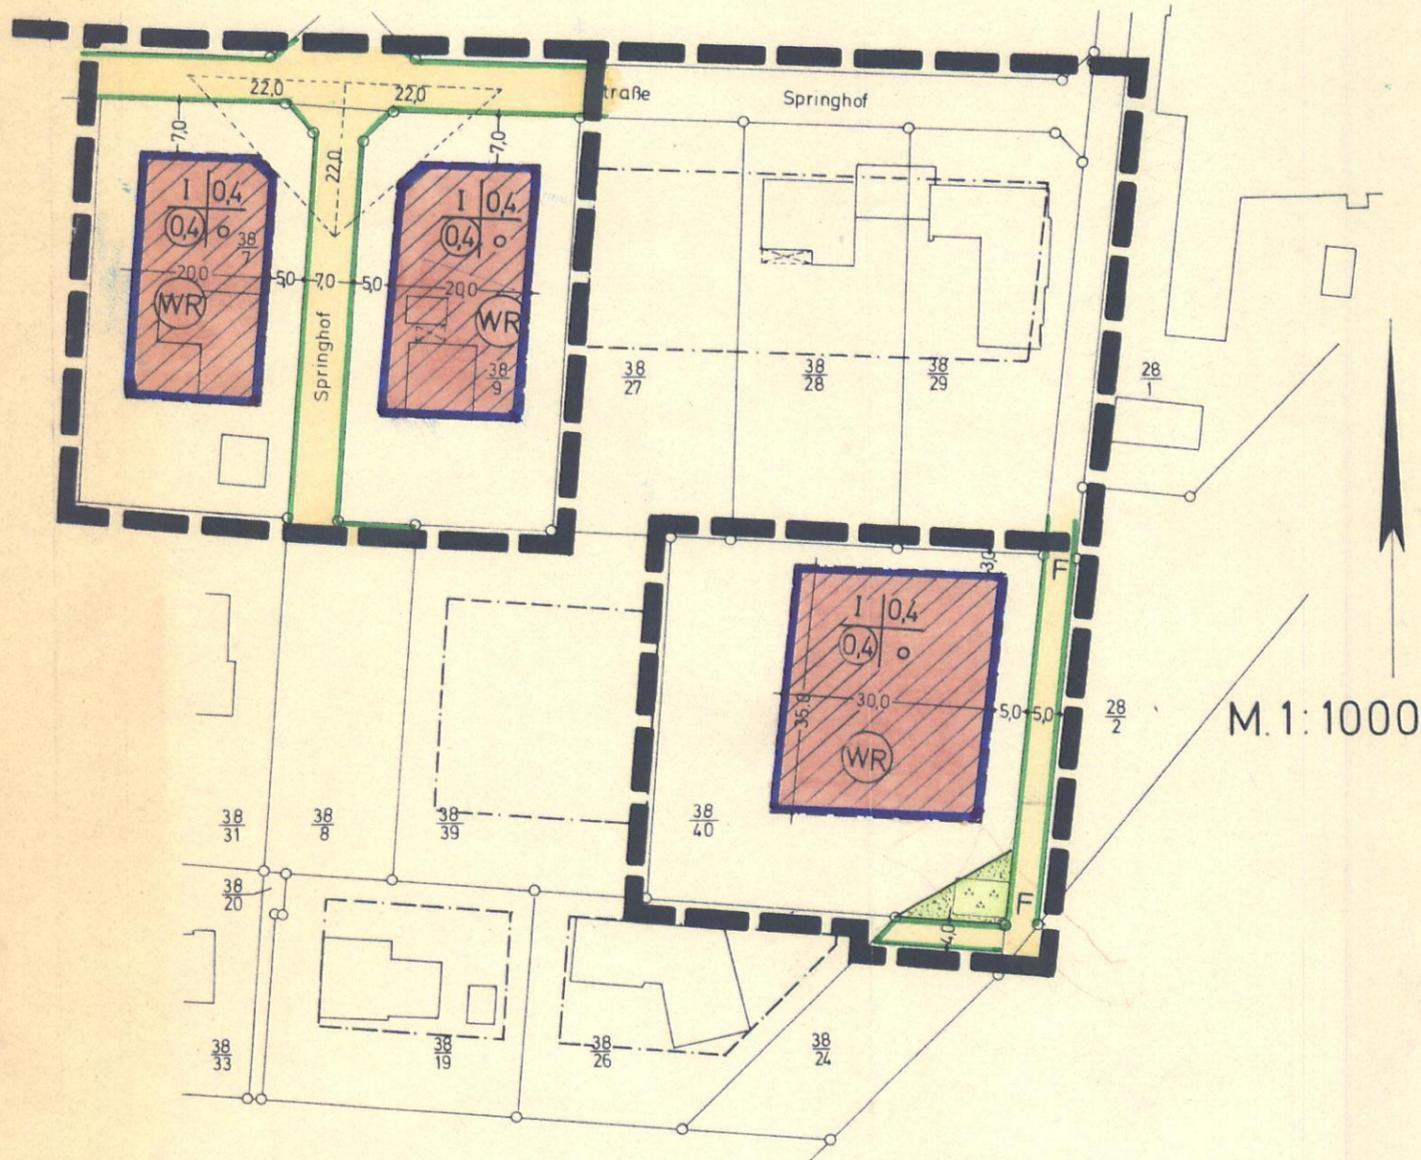

AUFGRUND DER §§6 UND 40 DER NIEDERSÄCHSISCHEN GEMEINDEORDNUNG (NGO) IN DER ZUR ZEIT GÜLTIGEN FASSUNG IN VERBINDUNG MIT DEN §§ 2,9 UND 10 DES BUNDESBAUGESETZES (BBAUG) IN DER FASSUNG VOM 18.8.1976 (BGBl. I S.2256), DER BAUNUTZUNGSVERORDNUNG (BAUNVO) IN DER FASSUNG VOM 15.9.1977 (BGBl. I S.1763) UND DER PLANZEICHENVERORDNUNG VOM 19.1.1965 (BGBl. III 213-1-3) HAT DER RAT DER GEMEINDE BAD LAER AM 21. März 1978 DIE AUS NEBENSTEHENDEN ZEICHNERISCHEN UND FOLGENDEN TEXTLICHEN FESTSETZUNGEN BESTEHENDE SATZUNG BESCHLOSSEN.

## 1. Änderung (vereinfachte Änderung gem. § 13 BBauG) zum Bebauungsplan Nr.6 „Am Ehrenmal“

Der Gemeinde Bad Laer Landkreis Osnabrück  
DER RAT DER GEMEINDE BAD LAER HAT AM 10.10.1977 GEM. § 2(1) BBAUG DIE AUFSTELLUNG DIESES PLANES BESCHLOSSEN.

BAD LAER, DEN 12. Mai 1978  
BÜRGERMEISTER GEMEINDEDIREKTOR

BEARBEITET: LANDKREIS OSNABRÜCK  
DER OBERKREISDIREKTOR  
- HOCHBAUAMT -  
OSNABRÜCK, DEN 12. Mai 1978 LTD. BAUDIREKTOR

DIESE ÄNDERUNG IST GEM. § 10 BBAUG AM 21. März 1978 DURCH DEN RAT DER GEMEINDE BAD LAER ALS SATZUNG BESCHLOSSEN WORDEN.

BAD LAER, DEN 12. Mai 1978  
BÜRGERMEISTER GEMEINDEDIREKTOR

INKRAFT GETRETEN GEM. § 12 BBAUG AUFGRUND DER BEKANNTMACHUNG VOM 28. April 1978 IM AMTSBLATT FÜR DEN LANDKREIS OSNABRÜCK.

BAD LAER, DEN 12. Mai 1978  
GEMEINDEDIREKTOR

### ZEICHENERKÄRUNG:

- |     |   |  |                         |
|-----|---|--|-------------------------|
|     | REINES WOHNGBIET  |  | GRÜNFLÄCHE              |
| I   | ZAHL DER VOLLGESCHOSSE  |  | PARKANLAGE (ÖFFENTLICH) |
| 0,4 | GRUNDFLÄCHENZAHL  |  | FUSSWEG                 |
| 0,4 | GESCHOSSFLÄCHENZAHL   |  |                         |
| o   | OFFENE BAUWEISE   |  |                         |
|     | BAUGRENZE   |  |                         |
|     | STRASSENBEGRÄNZUNGSLINIE  |  |                         |
|     | STRASSENVERKEHRSFLÄCHE  |  |                         |
|     | GRENZE DES RÄUMLICHEN GELTUNGSBEREICHES   |  |                         |
|     | SICHTFELDER, FREIZUHALTEN VON JEDLICHER NUTZUNG ÜBER 0,80 m VON STRASSENÖBERKANTE |  |                         |