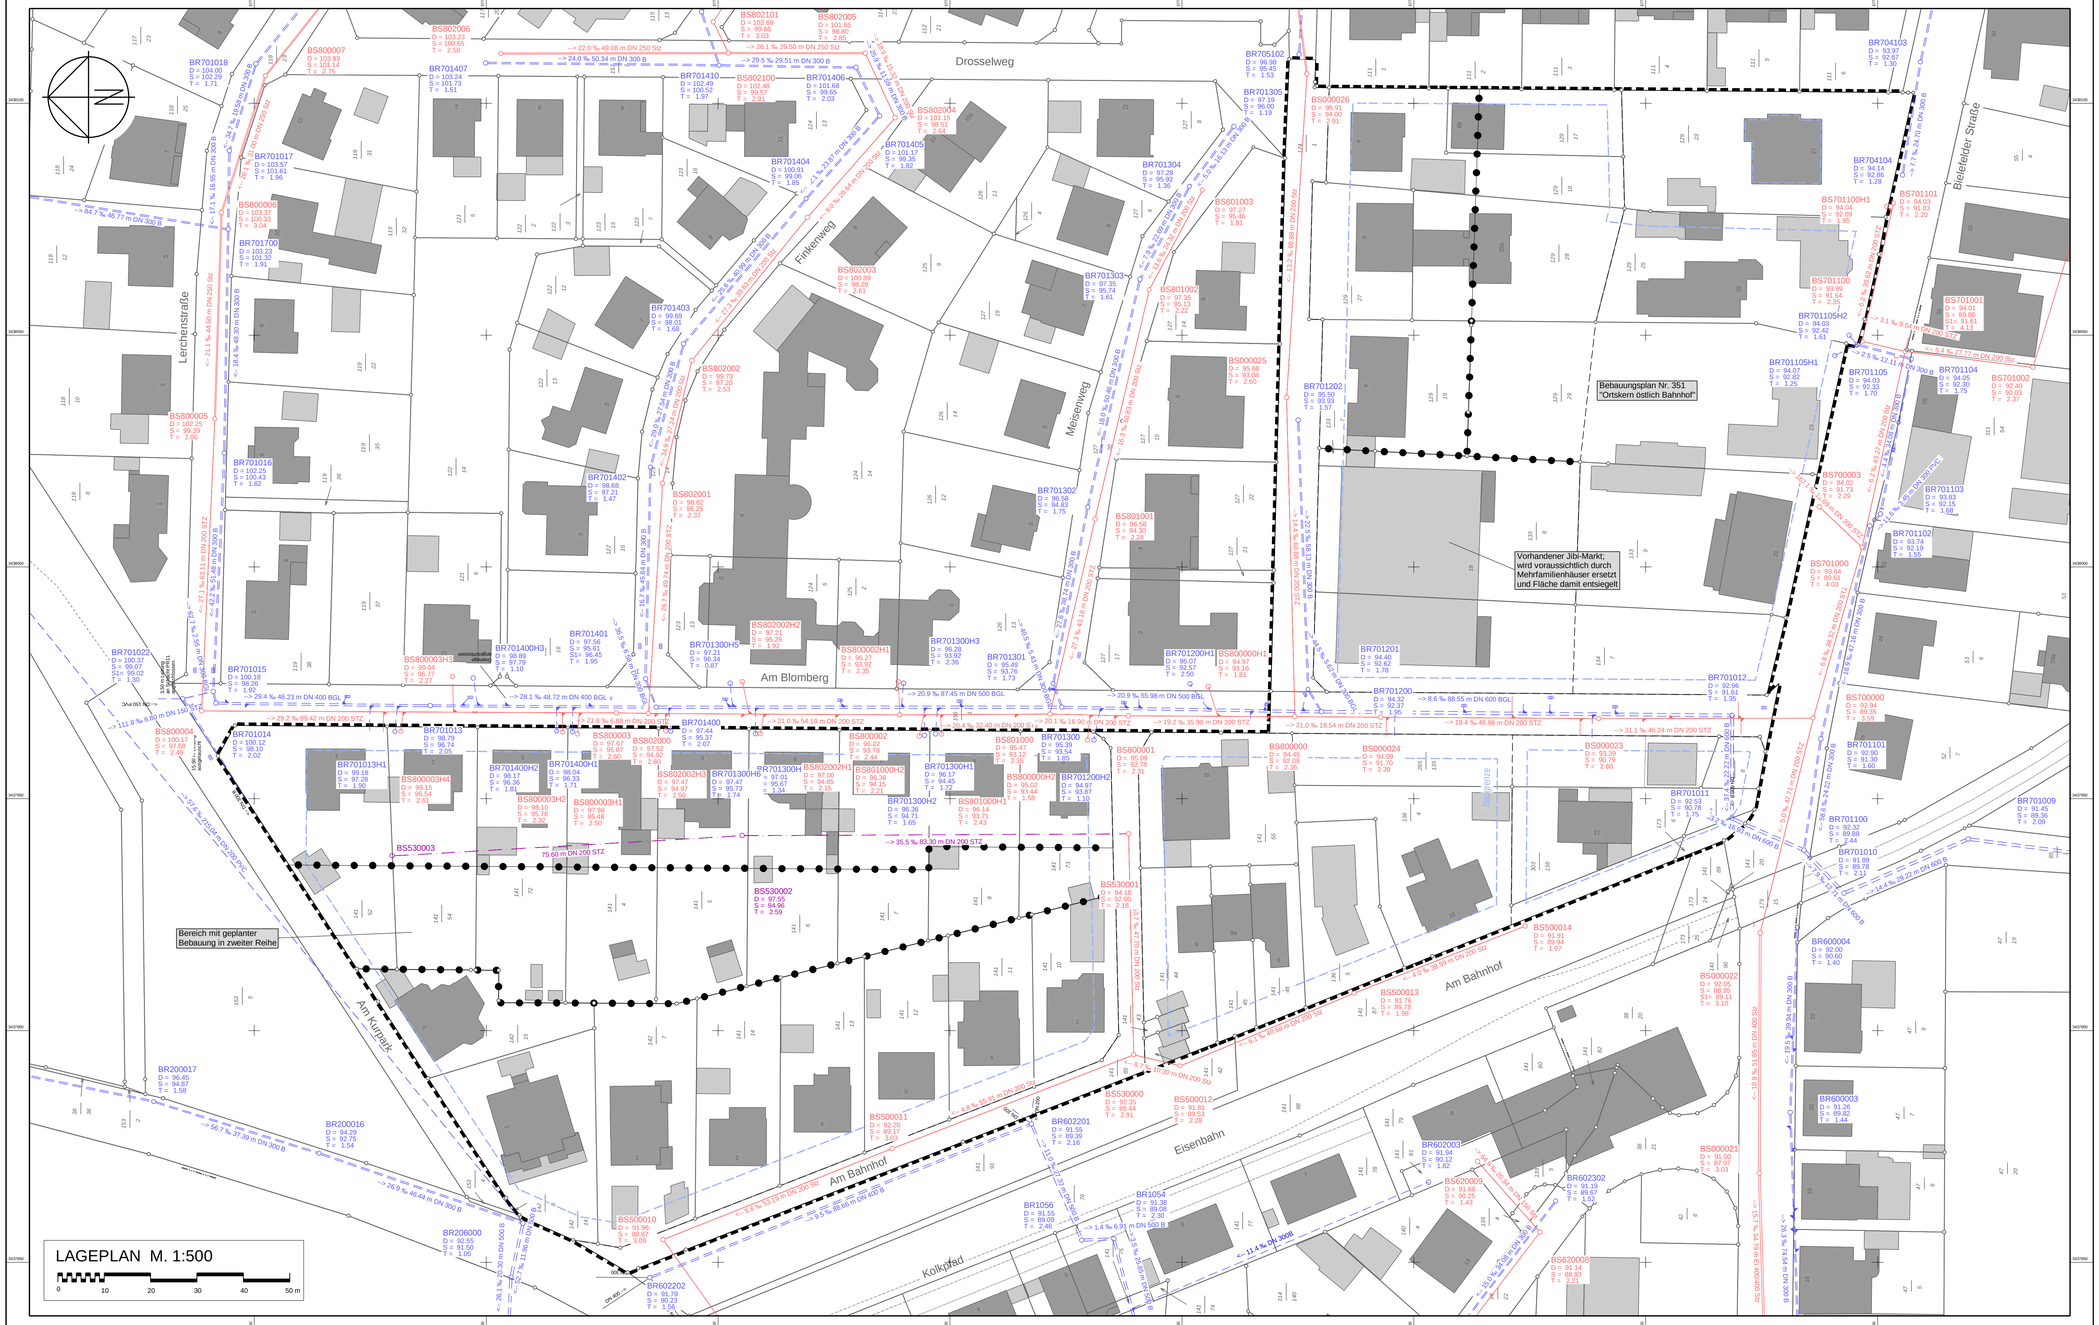

Zeichenerklärung:

- Bebauungsplangrenze
- Baugrenze

Nr.	Art der Änderung	Datum	bearbeitet
3			
2			
1			

Ingenieurbüro
Hans Tovar & Partner
Beratende Ingenieure GbR

Gemeinde Bad Laer
Landkreis Osnabrück

Wasserwirtschaftliche
Voruntersuchung

B-Plan Nr. 351
"Ortskern östlich Bahnhof"

Lageplan Kanalisation

- Wasserwirtschaft - Infrastruktur
- Straßenbau - Verkehr
- Landschaftsplanung
- Stadtplanung
- Ingenieurvermessung
- GeoInformationssysteme

Weiße Breite 3
49084 Osnabrück
Telefon 0541 94003-0
Telefax 0541 94003-50
www.ibtweb.de

Anlage: 2	Maßstab: 1:500	bearbeitet: Ht/Vm	Osnabrück, den 27.01.2021
Blatt-Nr.:	Projekt-Nr.: 203.132	geprüft: Kn/Ba	
Ausfertigung:	System: GK	vermessen:	

Planausschnitt: LK

Pfad: Z:\CAD\2013\32\WaVo\2013132VLK.tda\HH-kdb\02_LK-WV.pdf